

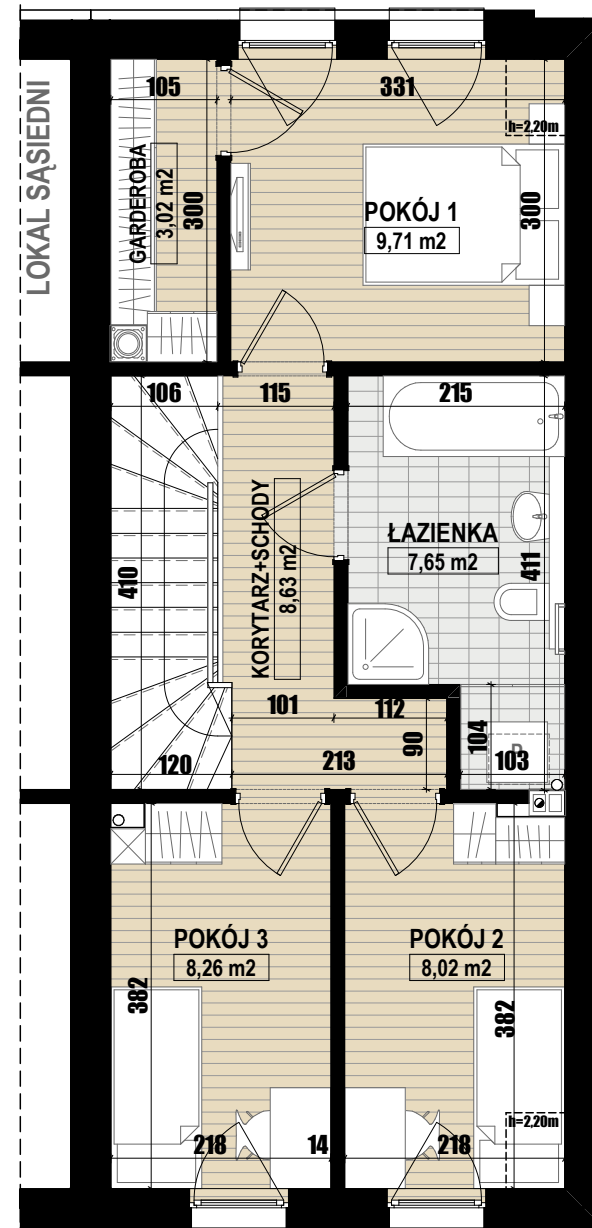


RZUT PARTERU  
SKALA 1:75

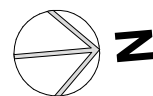


RZUT PODDASZA  
SKALA 1:75

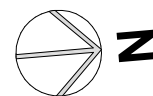

## LOKAL A2

### BUDYNEK MIESZKALNY JEDNORODZINNY DWULOKALOWY "A"

#### LOKALIZACJA:

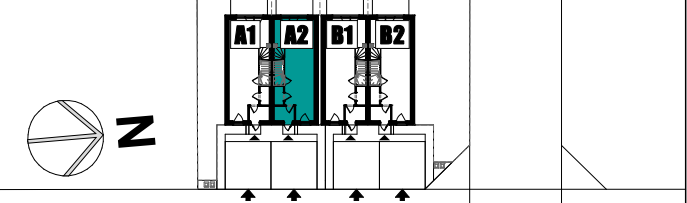

#### ZESTAWIENIE POWIERZCHNI:

##### PARTER

0.1. PRZEDSIONEK	3,75m <sup>2</sup>
0.2. KORYTARZ	2,16m <sup>2</sup>
0.3. WC	2,08m <sup>2</sup>
0.4. SCHOWEK	1,27m <sup>2</sup>
0.5. SCHODY	1,58m <sup>2</sup>
0.6. POKÓJ DZIENNY + JADALNIA	28,68m <sup>2</sup>
0.7. KUCHNIA	7,56m <sup>2</sup>
<b>RAZEM:</b>	<b>47,08m<sup>2</sup></b>

##### PODDASZE

1.1. KORYTARZ + SCHODY	8,63m <sup>2</sup>
1.2. GARDEROBA	3,02m <sup>2</sup>
1.3. POKÓJ 1	9,71m <sup>2</sup>
1.4. ŁAZIENKA	7,65m <sup>2</sup>
1.5. POKÓJ 2	8,02m <sup>2</sup>
1.6. POKÓJ 3	8,26m <sup>2</sup>
<b>RAZEM:</b>	<b>45,28m<sup>2</sup></b>

##### RAZEM:

**92,36m<sup>2</sup>**

