

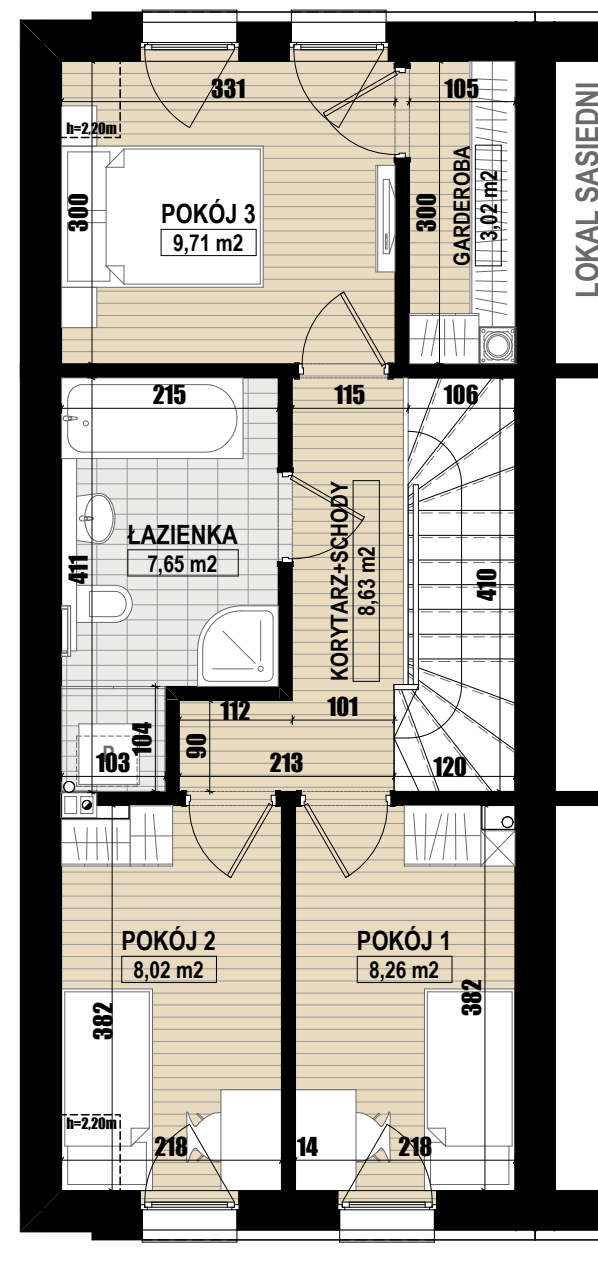


RZUT PARTERU
SKALA 1:75

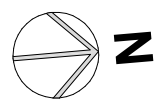


RZUT PODDASZA
SKALA 1:75

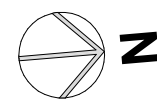

LOKAL B1

BUDYNEK MIESZKALNY JEDNORODZINNY DWULOKALOWY "B"

LOKALIZACJA:

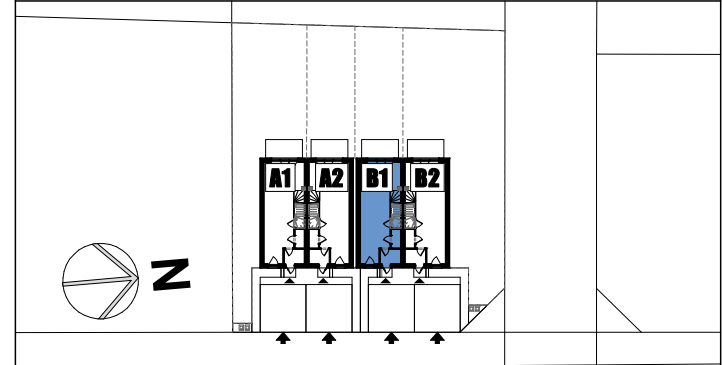

ZESTAWIENIE POWIERZCHNI:

PARTER

0.1. PRZEDSIONEK	3,75m ²
0.2. KORYTARZ	2,16m ²
0.3. KUCHNIA	7,56m ²
0.4. POKÓJ DZIENNY + JADALNIA	28,68m ²
0.5. SCHODY	1,58m ²
0.6. SCHOWEK	1,27m ²
0.7. WC	2,08m ²
RAZEM:	47,08m²

PODDASZE

1.1. KORYTARZ + SCHODY	8,63m ²
1.2. POKÓJ 1	8,26m ²
1.3. POKÓJ 2	8,02m ²
1.4. ŁAZIENKA	7,65m ²
1.5. POKÓJ 3	9,71m ²
1.6. GARDEROBA	3,02m ²
RAZEM:	45,28m²

RAZEM:

92,36m²

